

Längsschnitt 1-1




Bauherrschaft & Grundeigentümerschaft
mit Vollmacht vertreten durch Tributsch AG

St. Gallen, 15.05.2026


Projektverfasser
Akkurat AG

St. Gallen, 15.05.2026


Projekt		GST.Nr.
Neubau Wohnanlage Am Stutzenbühl		Parz. Nr. 9 & 2047
Ort		9242 Oberuzwil
Planungsphase		Projektnummer
Baueingabe		223112
Planinhalt		Massstab
Längsschnitt 1-1		1:100
Format		189.00 / 29.70
Bauherrschaft		Projektverfasser
Tributsch AG und Susanne Mock-Tributsch, beide vertreten durch:		Akkurat AG
Tributsch AG		Heiligkreuzstrasse 5
Stutzenbühlstrasse 2		9008 St. Gallen
9242 Oberuzwil		Planname
Grundeigentümerschaft Parz. 9		LS_-100
Tributsch AG		Plandatum
Stutzenbühlstrasse 2		15.05.2026
9242 Oberuzwil		Gez.
Grundeigentümerschaft Parz. 2047		RK
Susanne Mock-Tributsch		
Mullstrasse 1		
9200 Gossau		
Architekt		
Baumschlager Hutter Partners		
Schlossstrasse 211		
9435 Heerbrugg		

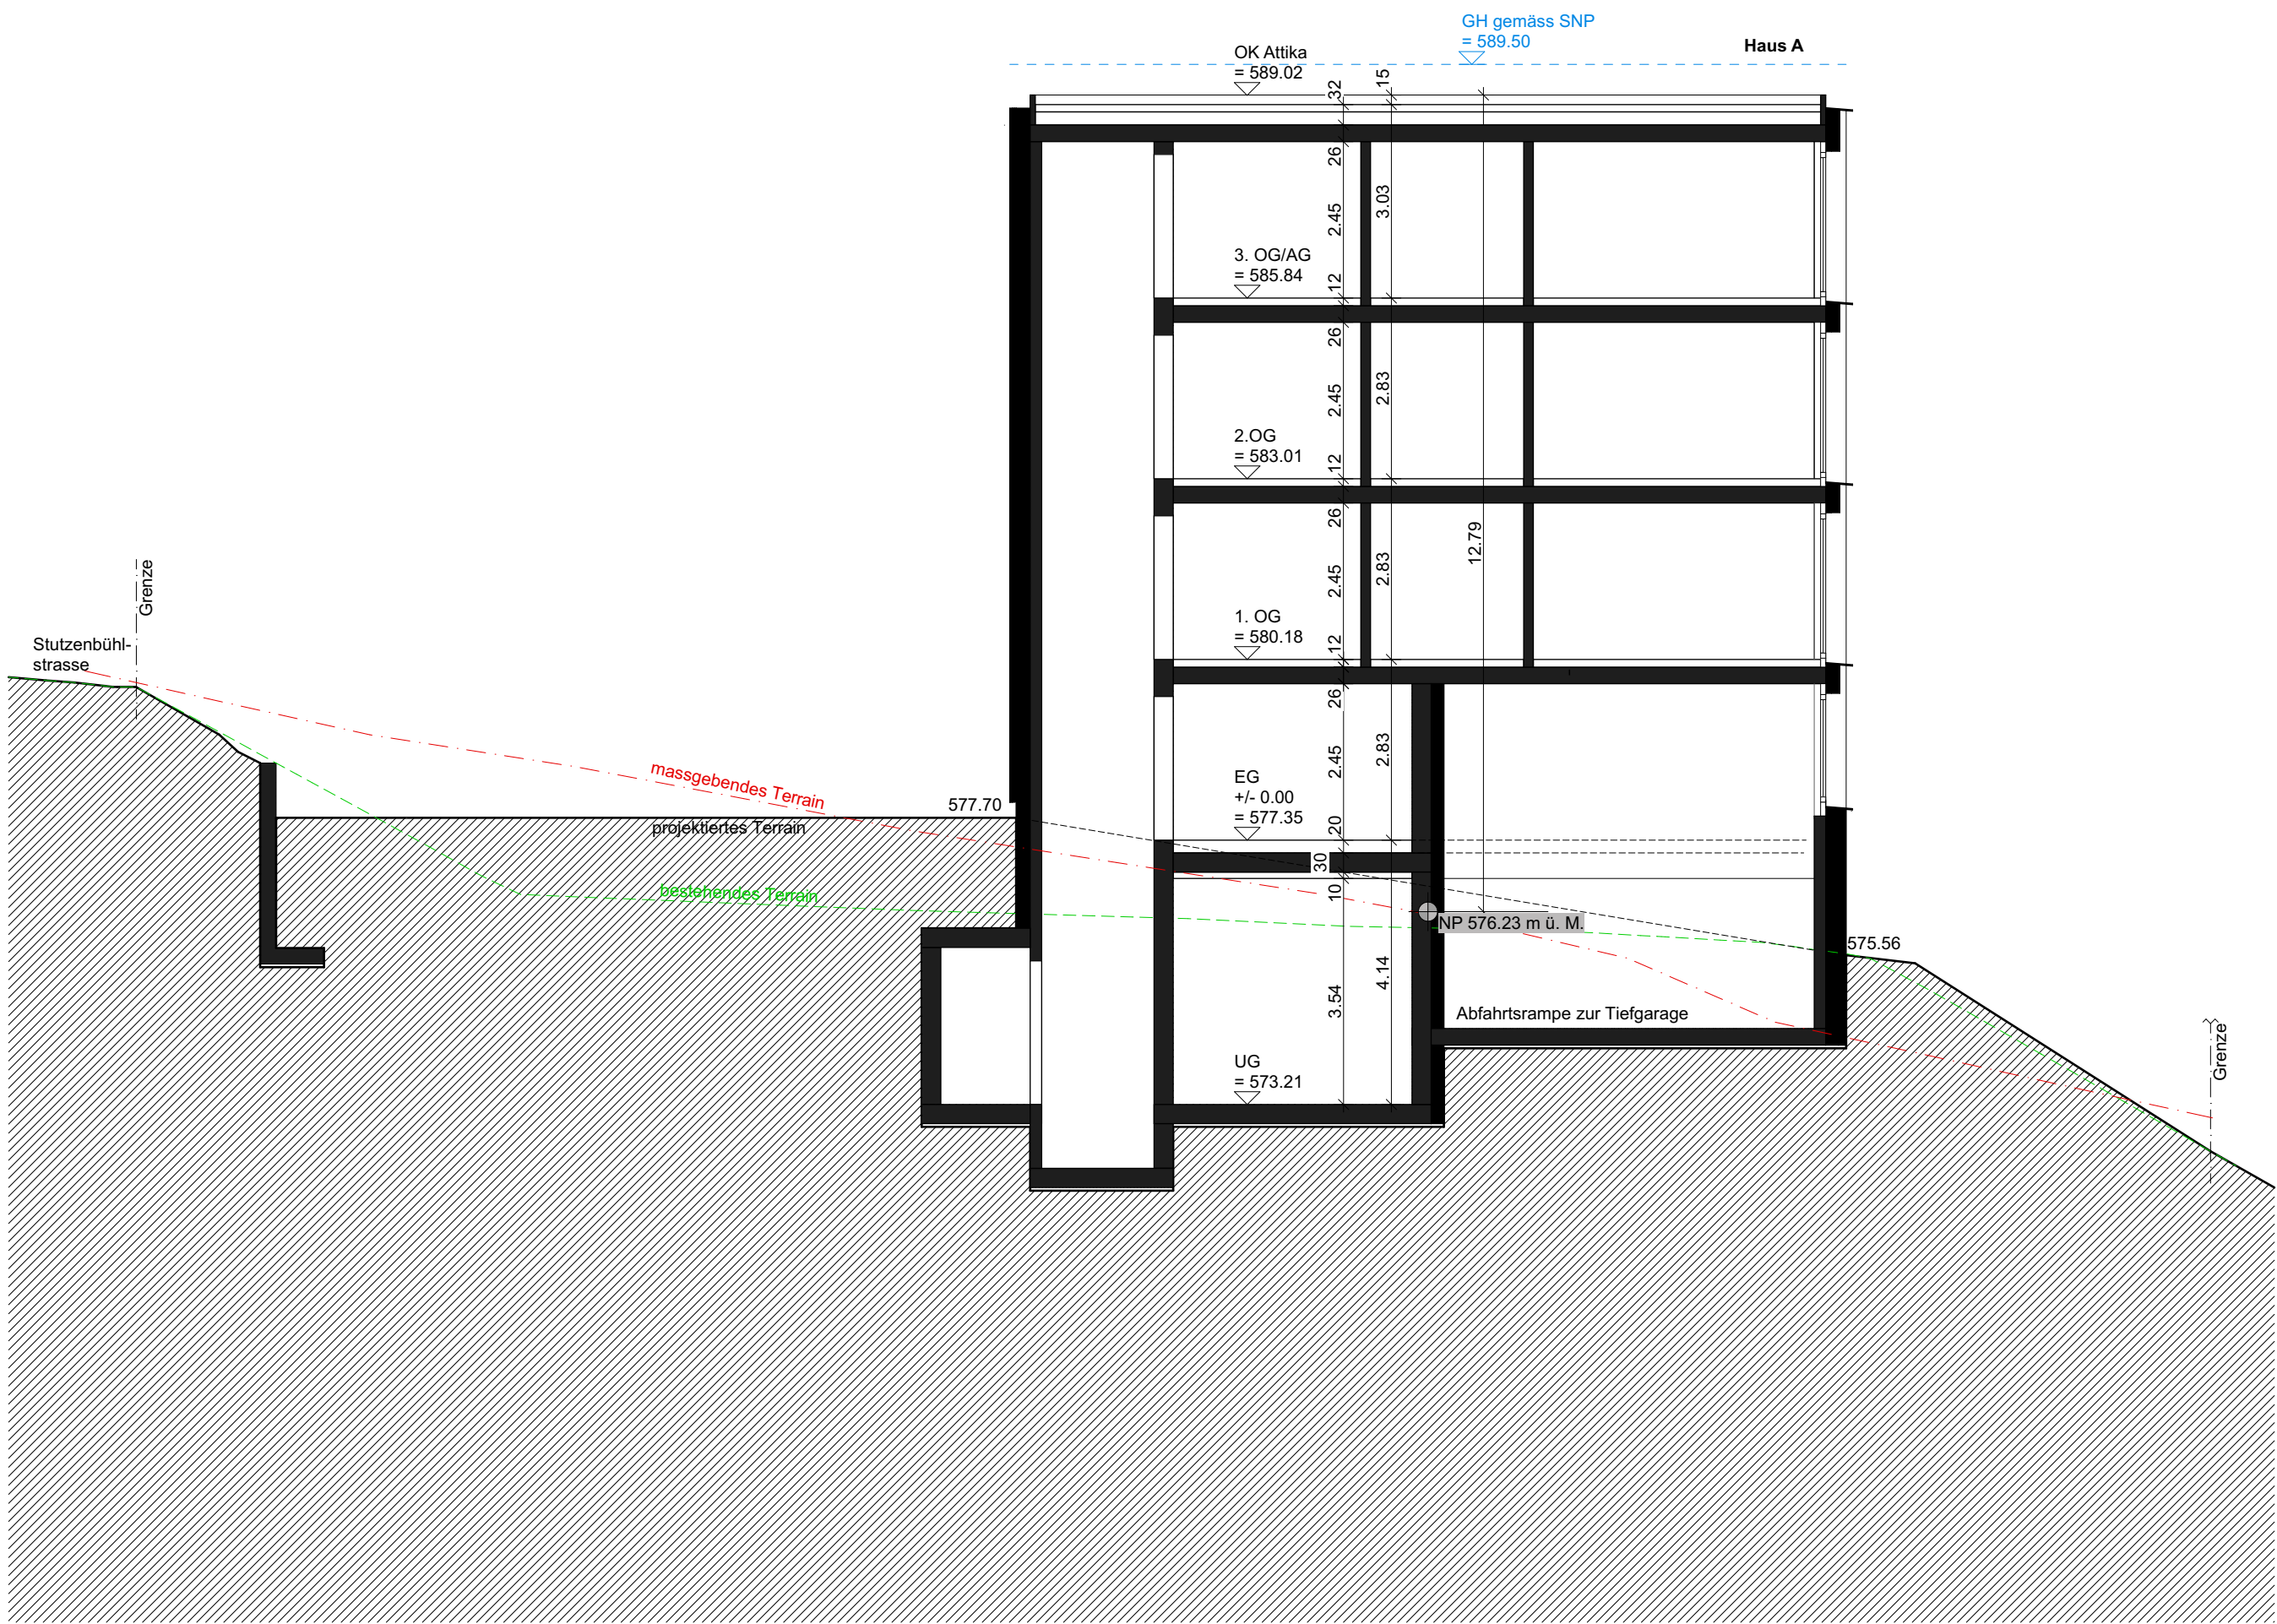


Querschnitt Haus A

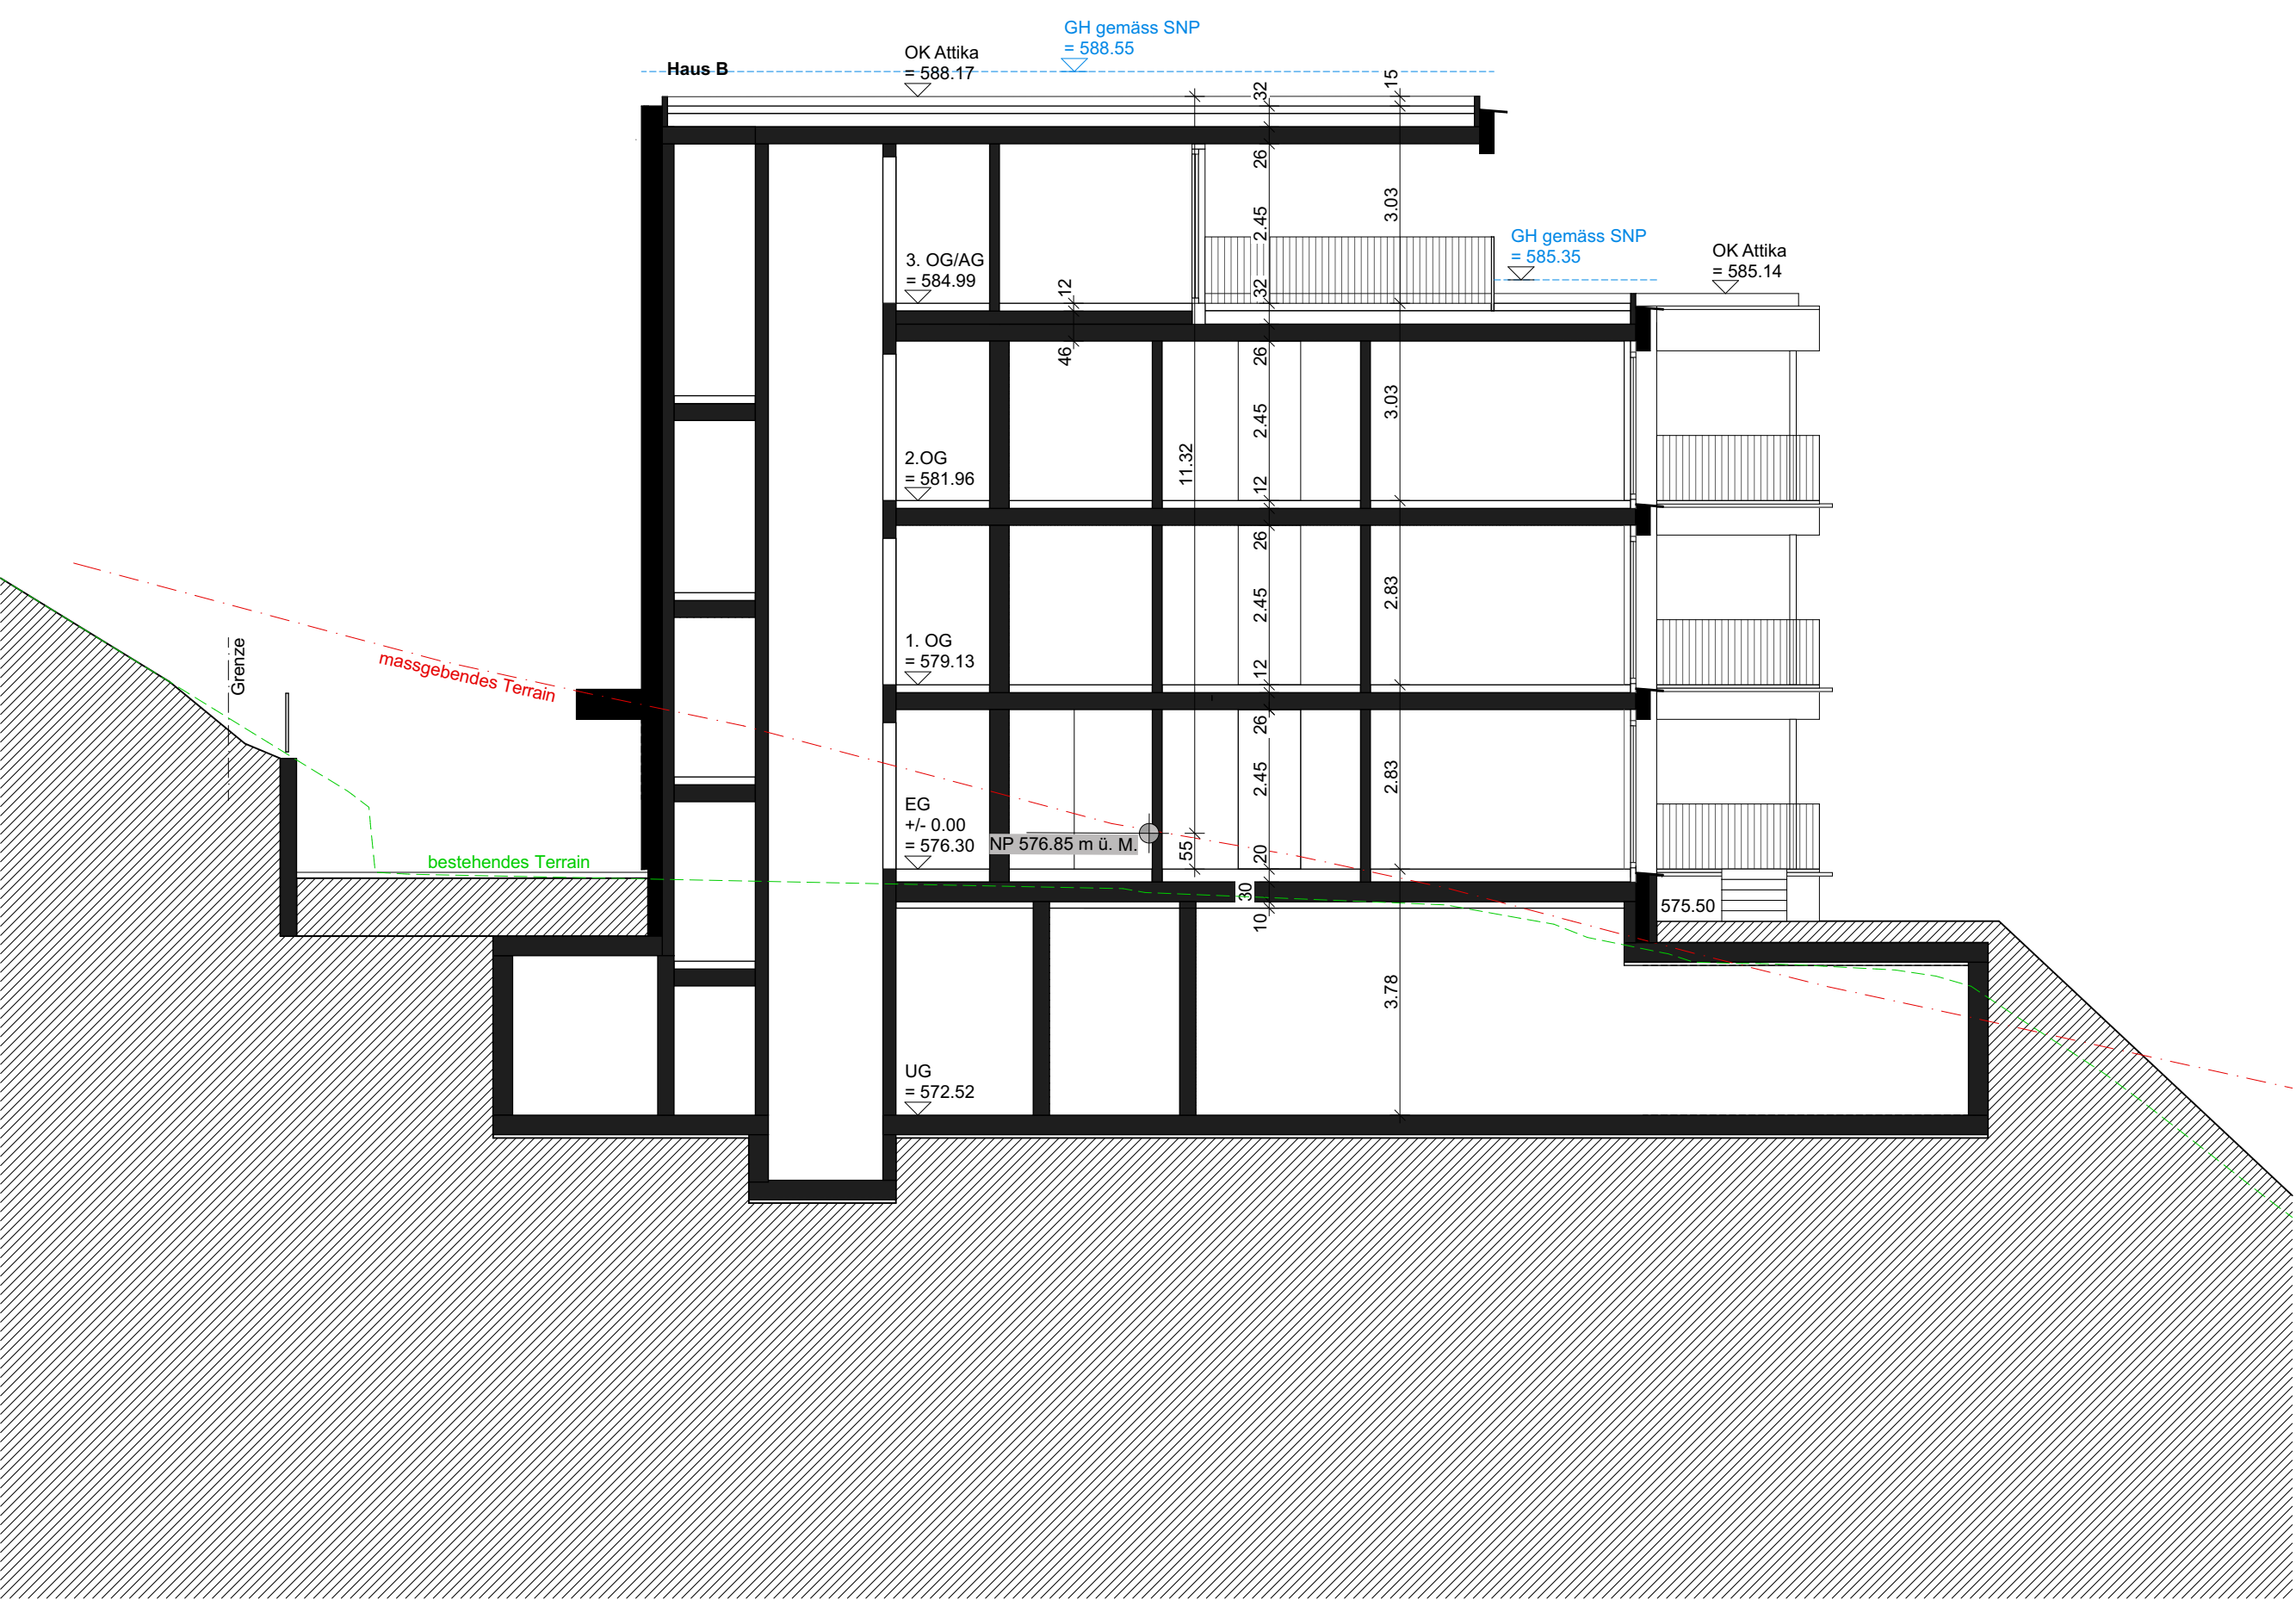


Querschnitt Haus B

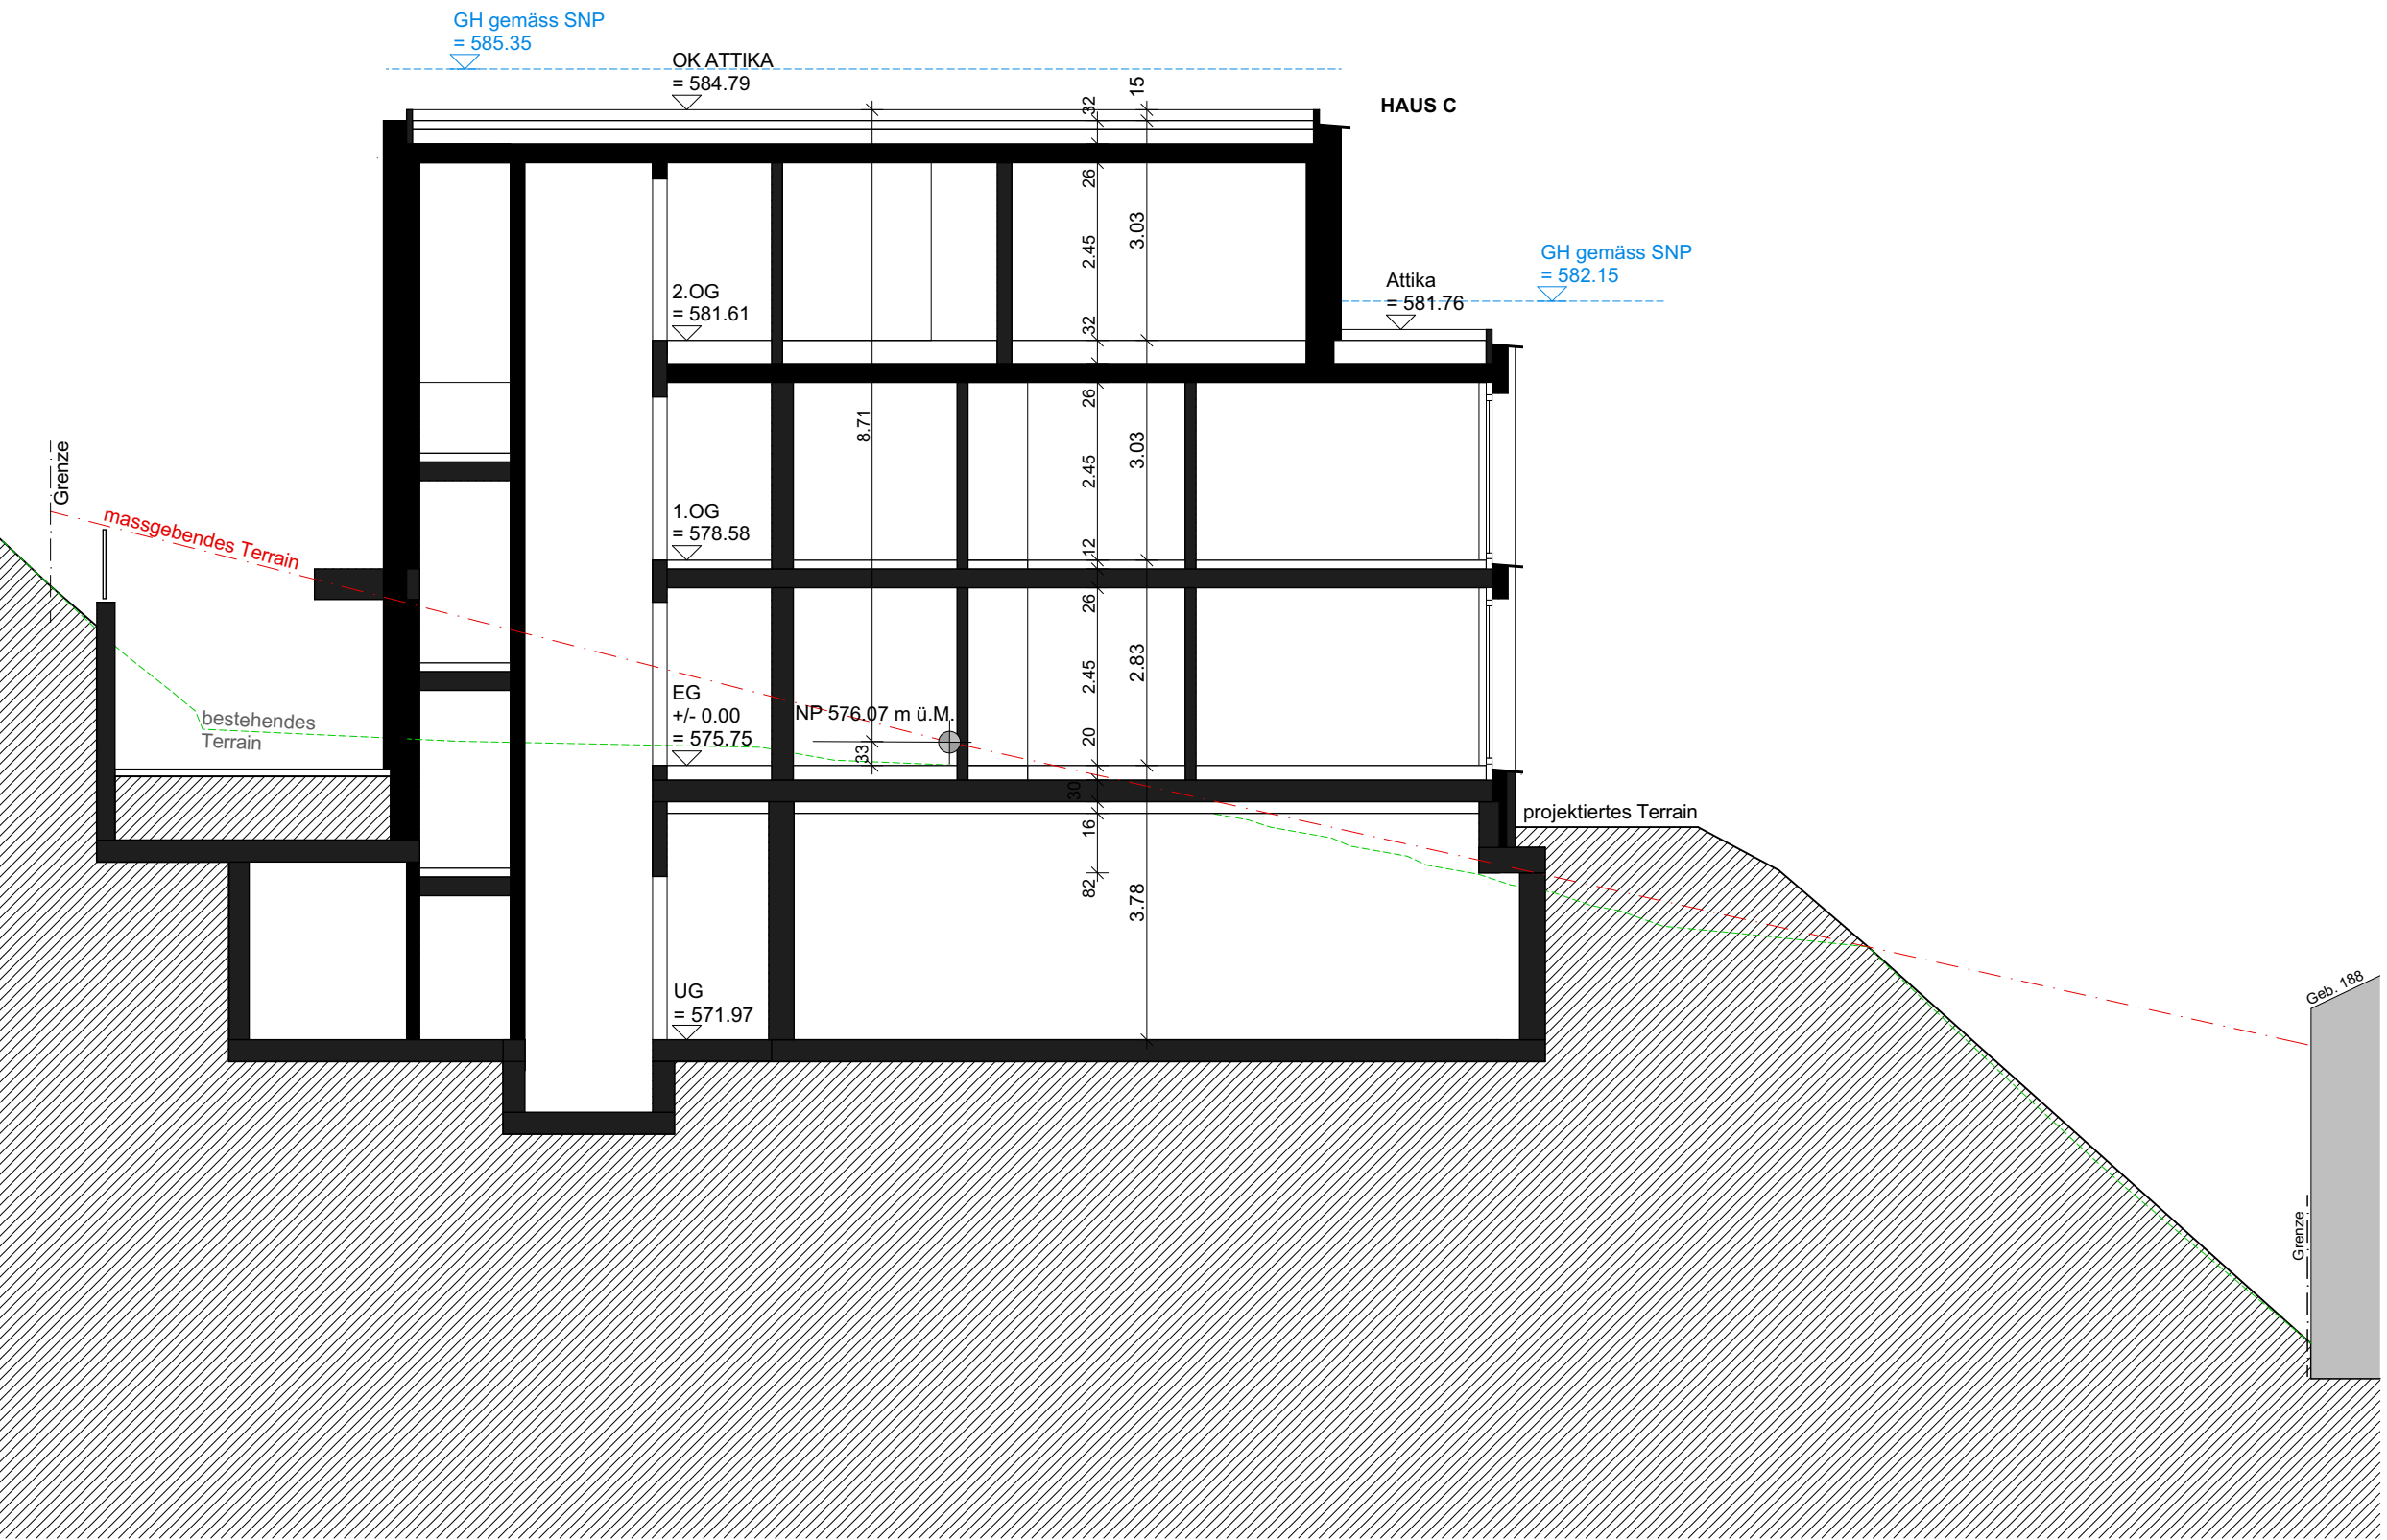


Querschnitt Haus C

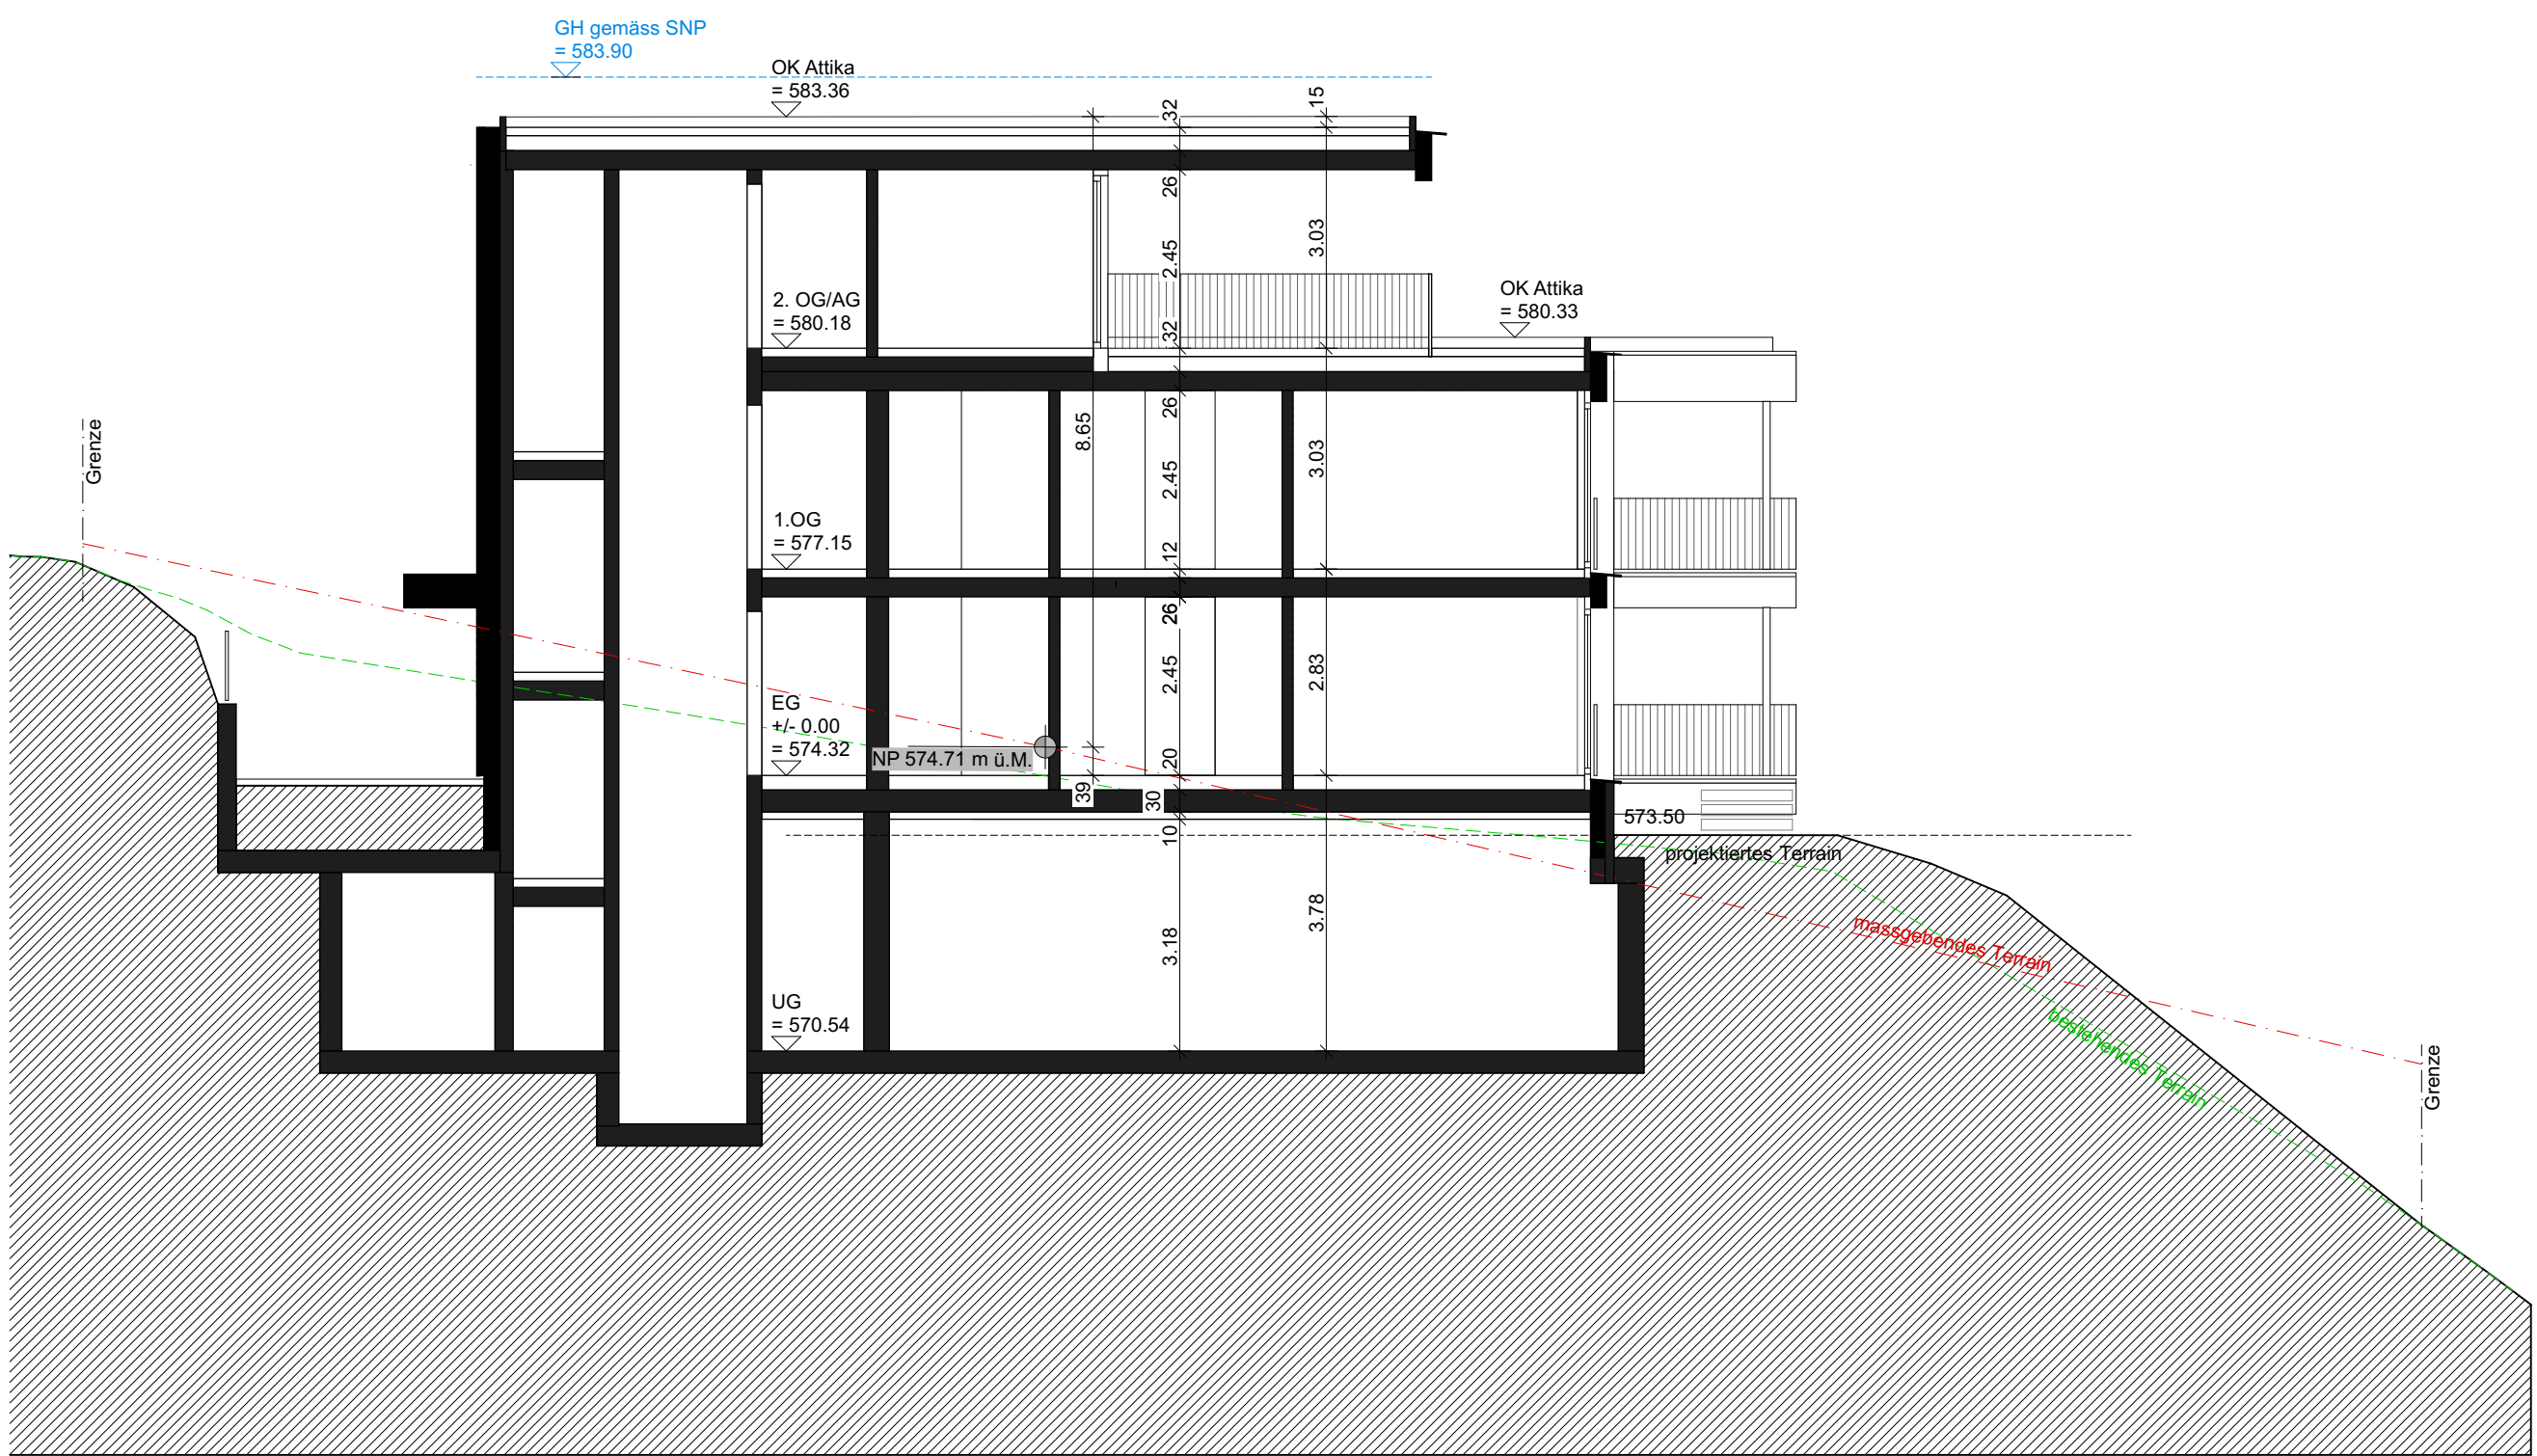

Querschnitt Haus D

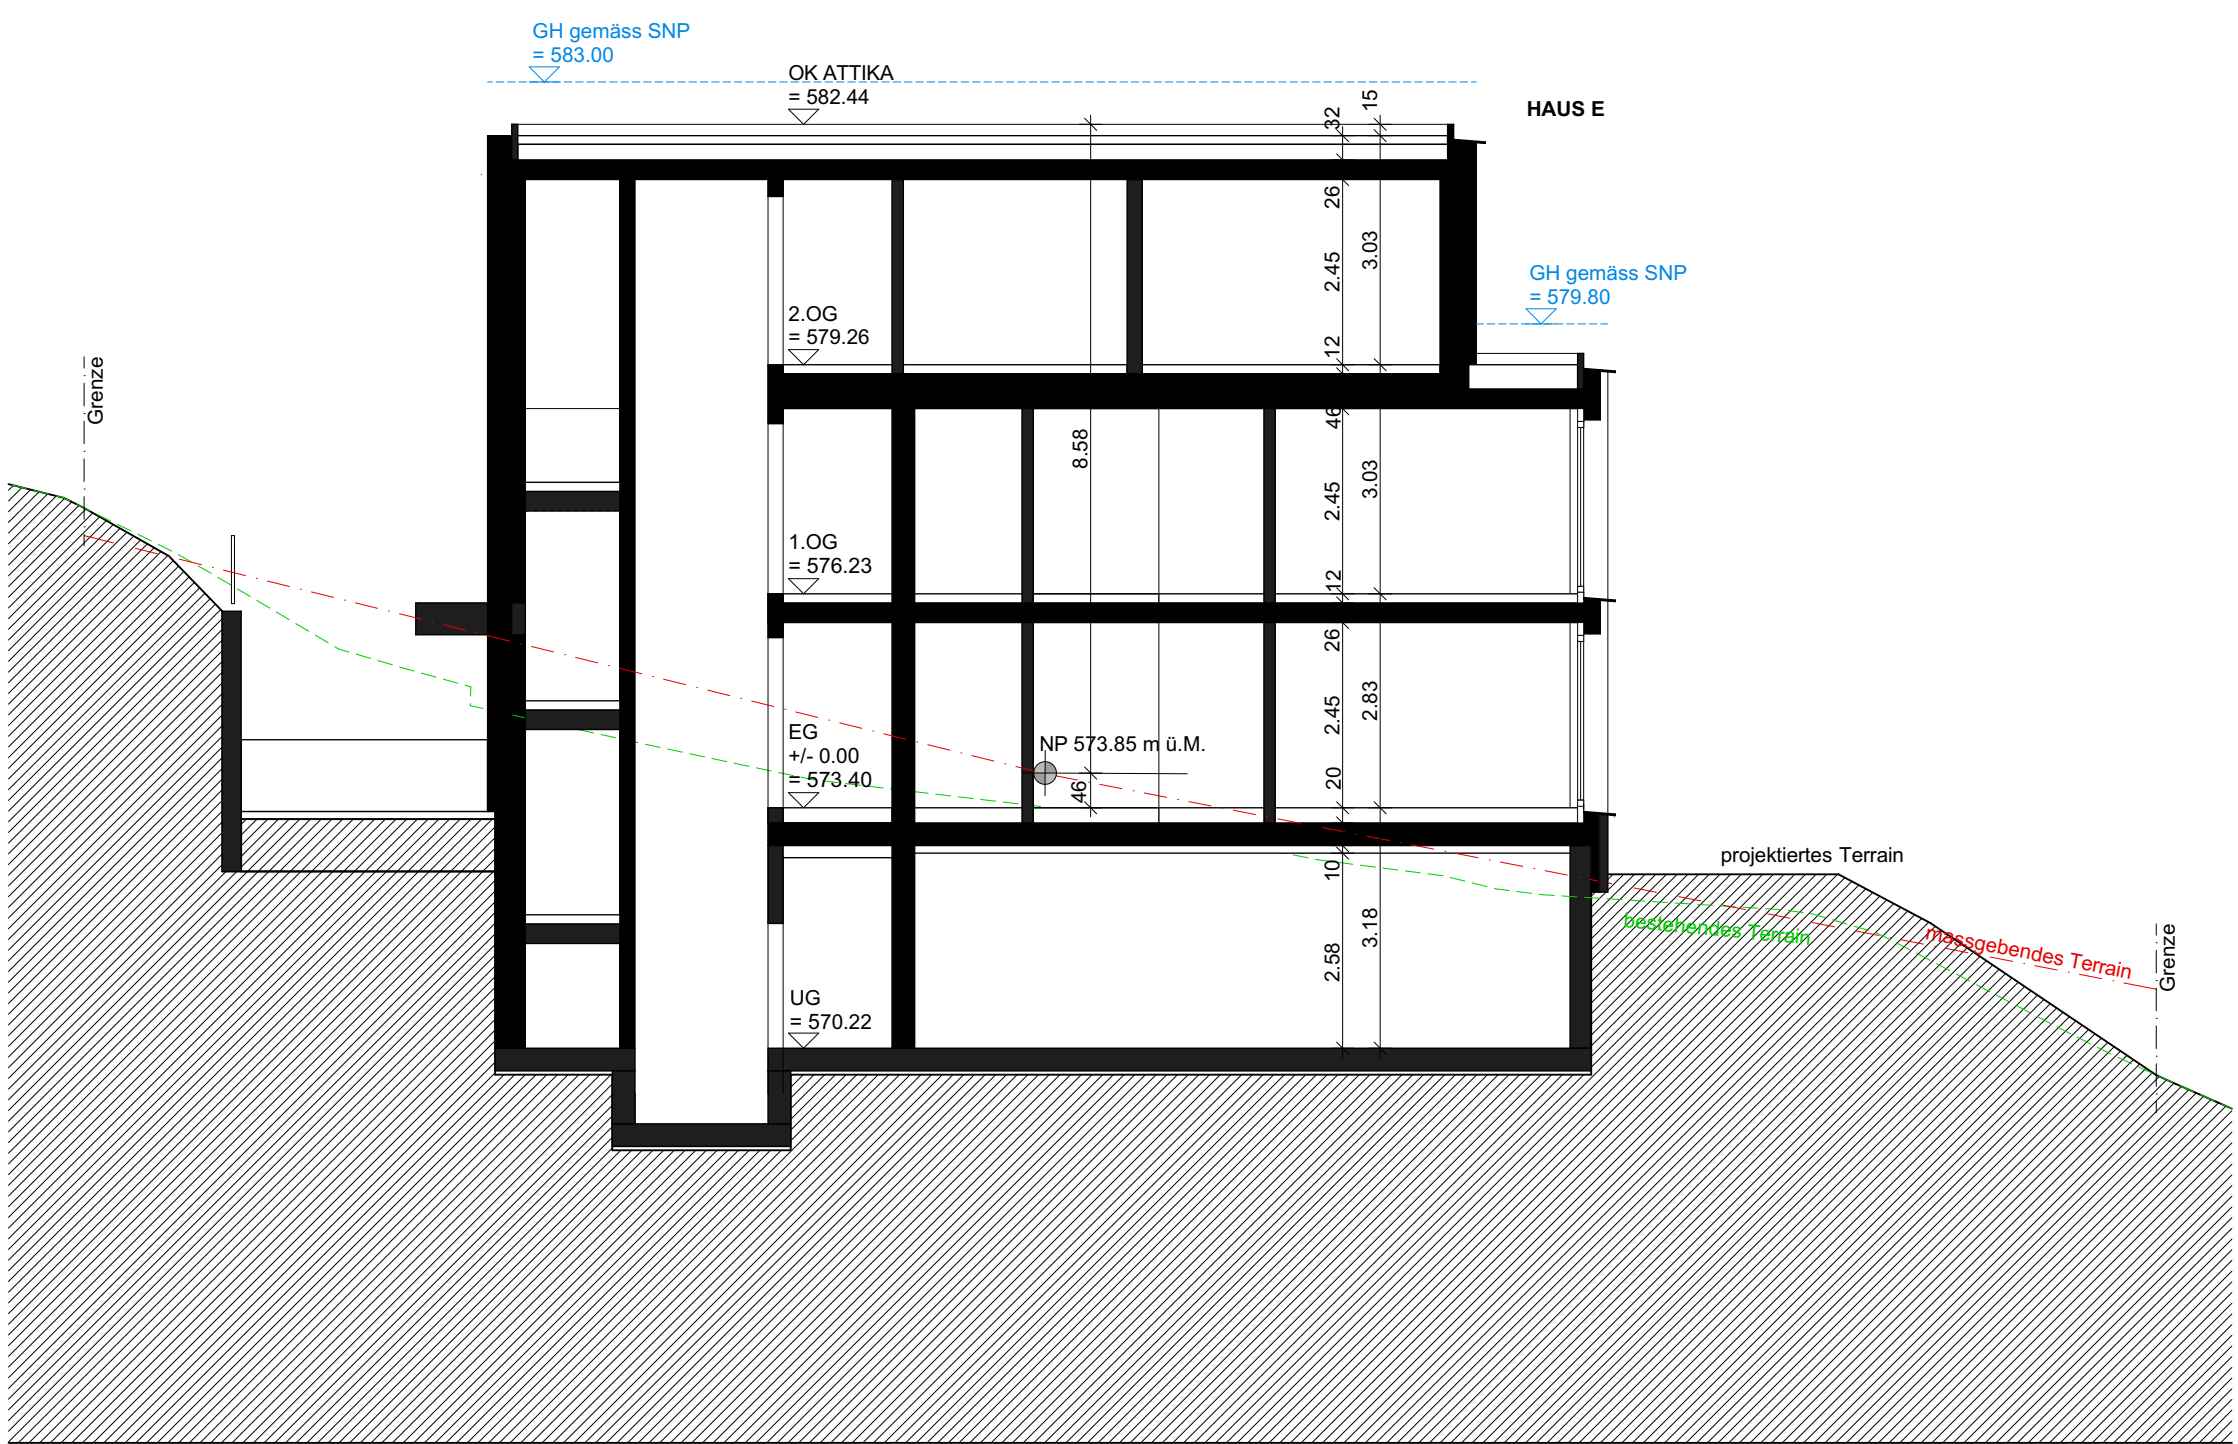

Querschnitt Haus E

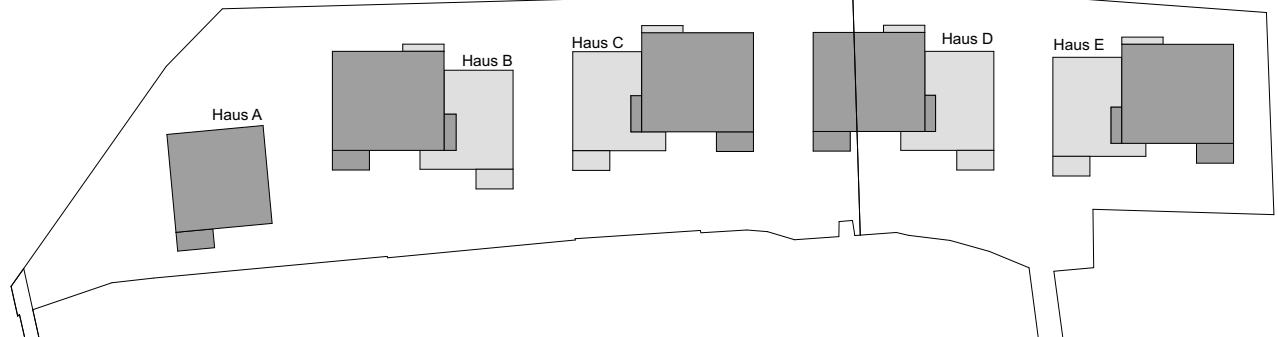	
Bauherrschaft & Grundeigentümerschaft mit Vollmacht vertreten durch Tributsch AG	
St. Gallen, 15.05.2026	
Projektverfasser Akkurat AG	
St. Gallen, 15.05.2026	
Projekt Neubau Wohnanlage Am Stutzenbühl	GST.Nr.: Parz. Nr. 9 & 2047
Planungsphase Baueingabe	Ort: 9242 Oberuzwil
Planinhalt Querschnitte	Projektnummer: 223112
	OKIB EG Haus A ±0.00 = 577.35 m ü.M.
	Massstab: 1:100
	Format: 126.00 / 59.40
Bauherrschaft Tributsch AG und Susanne Mock-Tributsch, beide vertreten durch: Tributsch AG Stutzenbühlstrasse 2 9242 Oberuzwil	Projektverfasser Akkurat AG Heiligkreuzstrasse 5 9008 St. Gallen
Grundeigentümerschaft Parz. 9 Tributsch AG Stutzenbühlstrasse 2 9242 Oberuzwil	Grundeigentümerschaft Parz. 2047 Susanne Mock-Tributsch Mulfstrasse 1 9200 Gossau
	Architekt Baumschlager Hutter Partners Schlossstrasse 211 9435 Heerbrugg
	Plandatum 15.05.2026
	Gez. RK