


Spiel- und Begegnungsflächen

Berechnung Fläche für Spielplätze / Begegnungsflächen :

Die anrechenbare GF für die Wohnnutzung beträgt :
3'530 m2 (NF) => 15% von 3'530 m2 (NF)
=> 529.5 m2 ≈ **530 m2 Spiel- und Begegnungsflächen**

Spiel- und Begegnungsflächen projektiert / Aufteilung:

A	Hartbeläge beispielbar	290 m2	projektiert:
B	Spieleflächen möbliert	110 m2	
C	Quartier- Begegnungsplatz	135 m2	Total: 535 m2

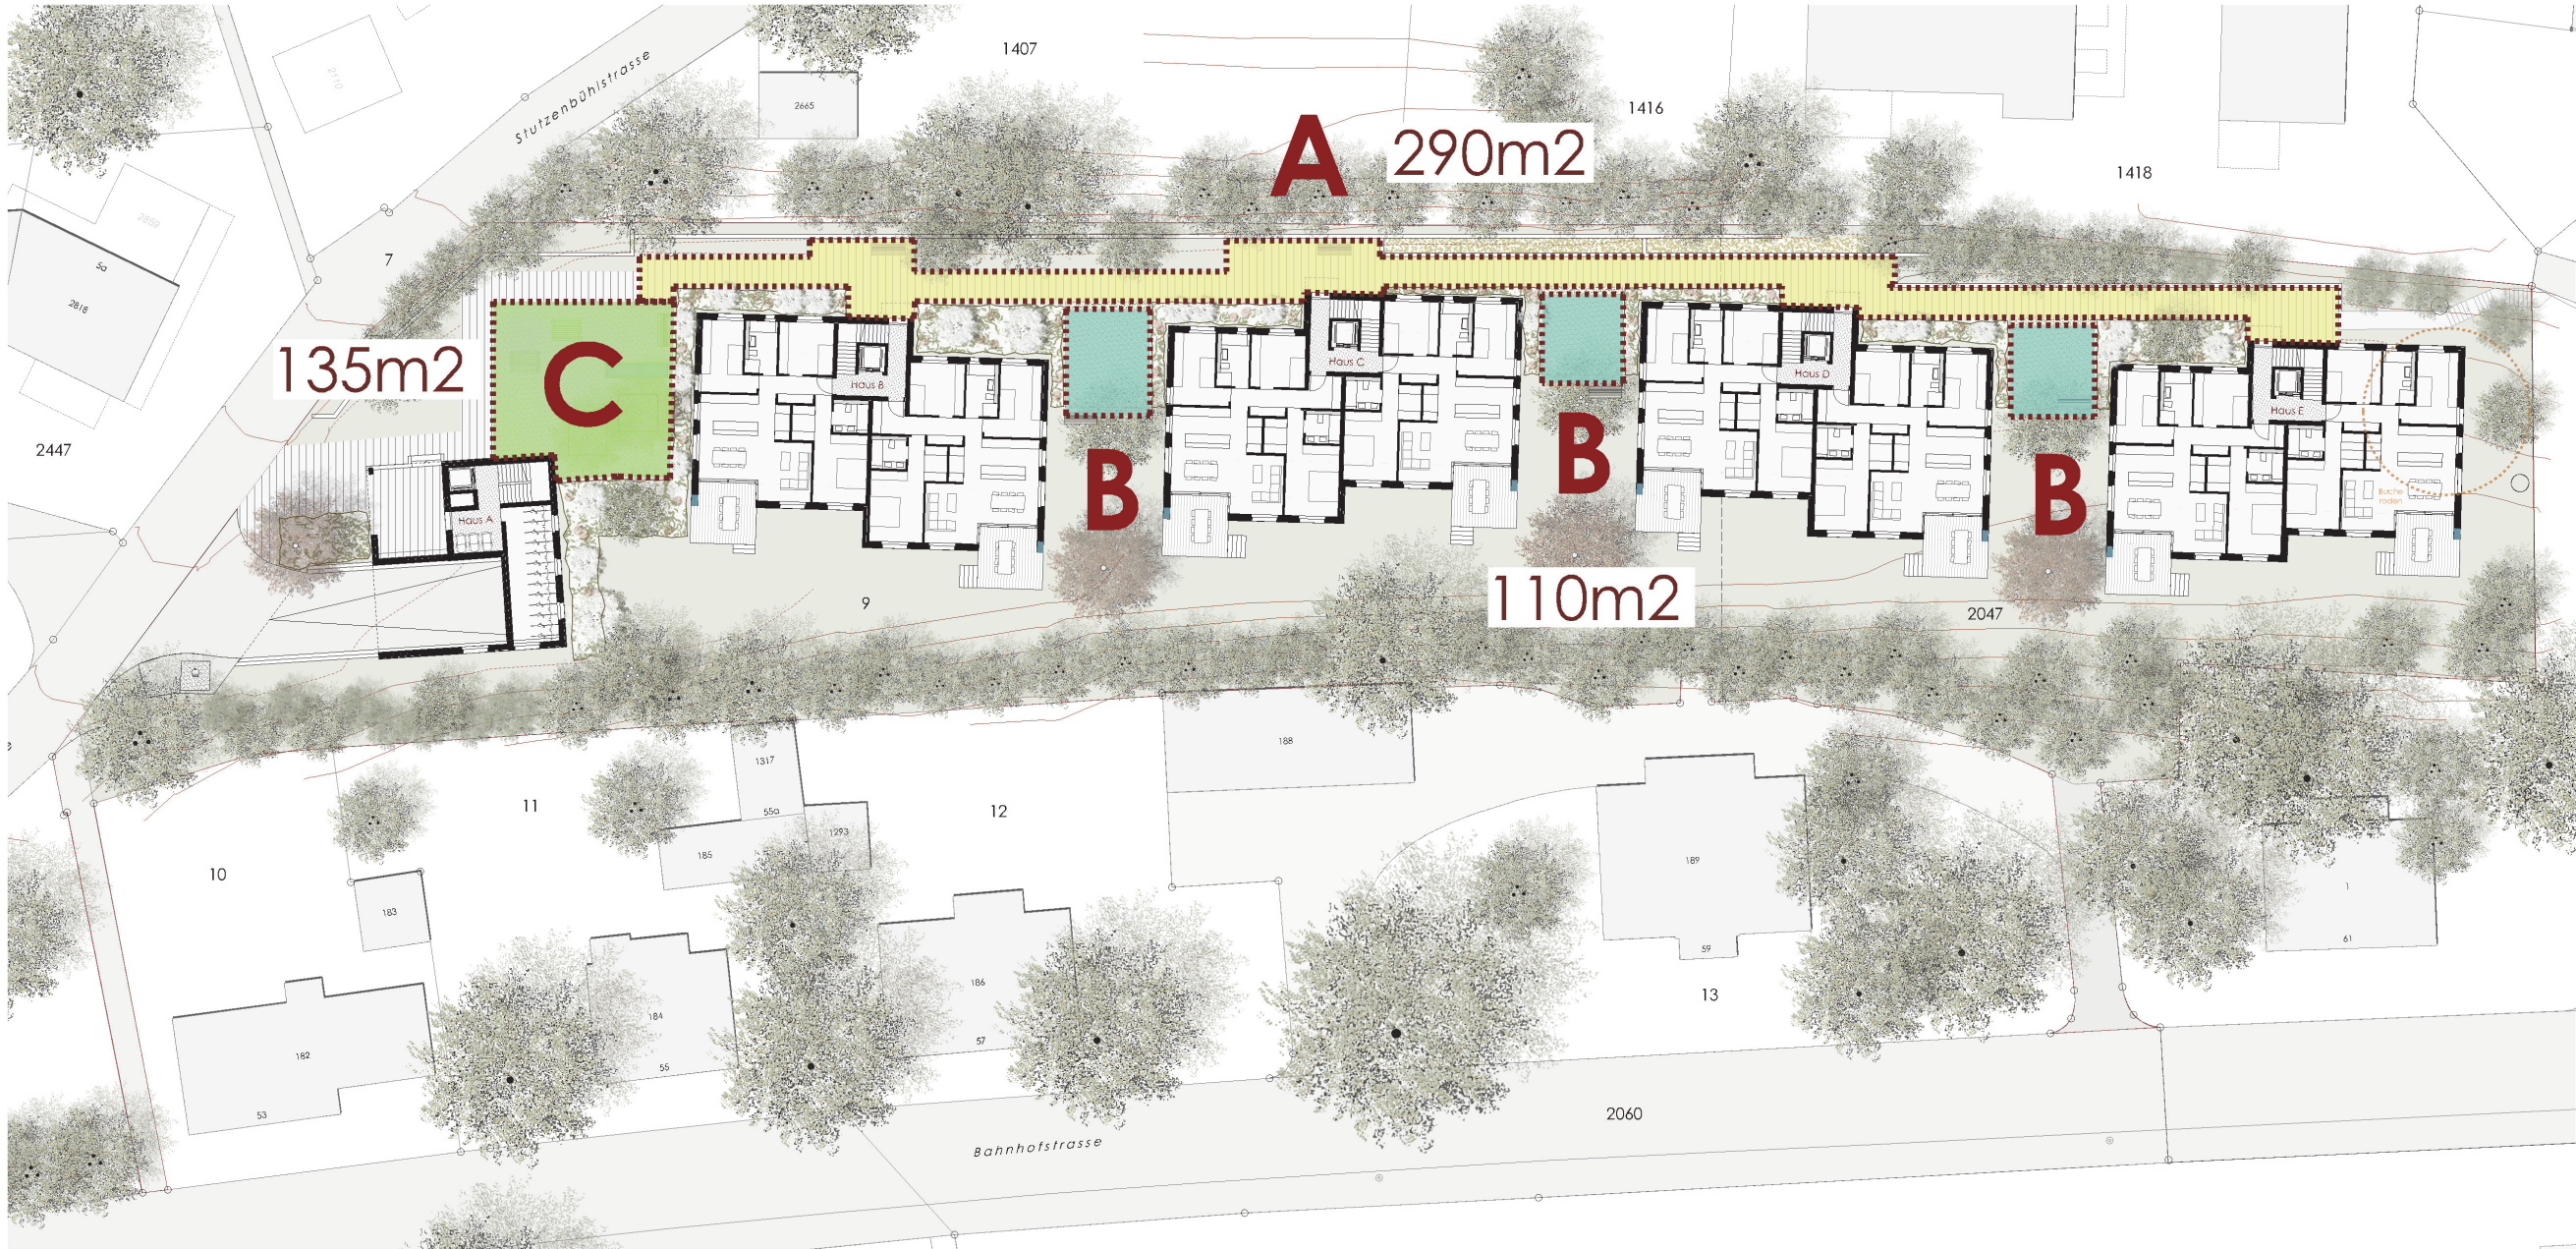

Spielbereiche :

- A** Spielbereich Wege und Vorplätze / Hartbelag als Wohnstrasse
Ballspiele, Hüpf-Malspiele, Skating u.a.
- B** Spielbereiche möbliert
Sensorik / Motorik fördernde Bereiche Balancieren / Wasser / Sand
- C** Quartierplatz für polyvalente Tätigkeiten
(Quartierfest / Begegnungen / Kartenspiel / Boccia u.v.m.)

Bereich A



Bereich B



Bereich C

